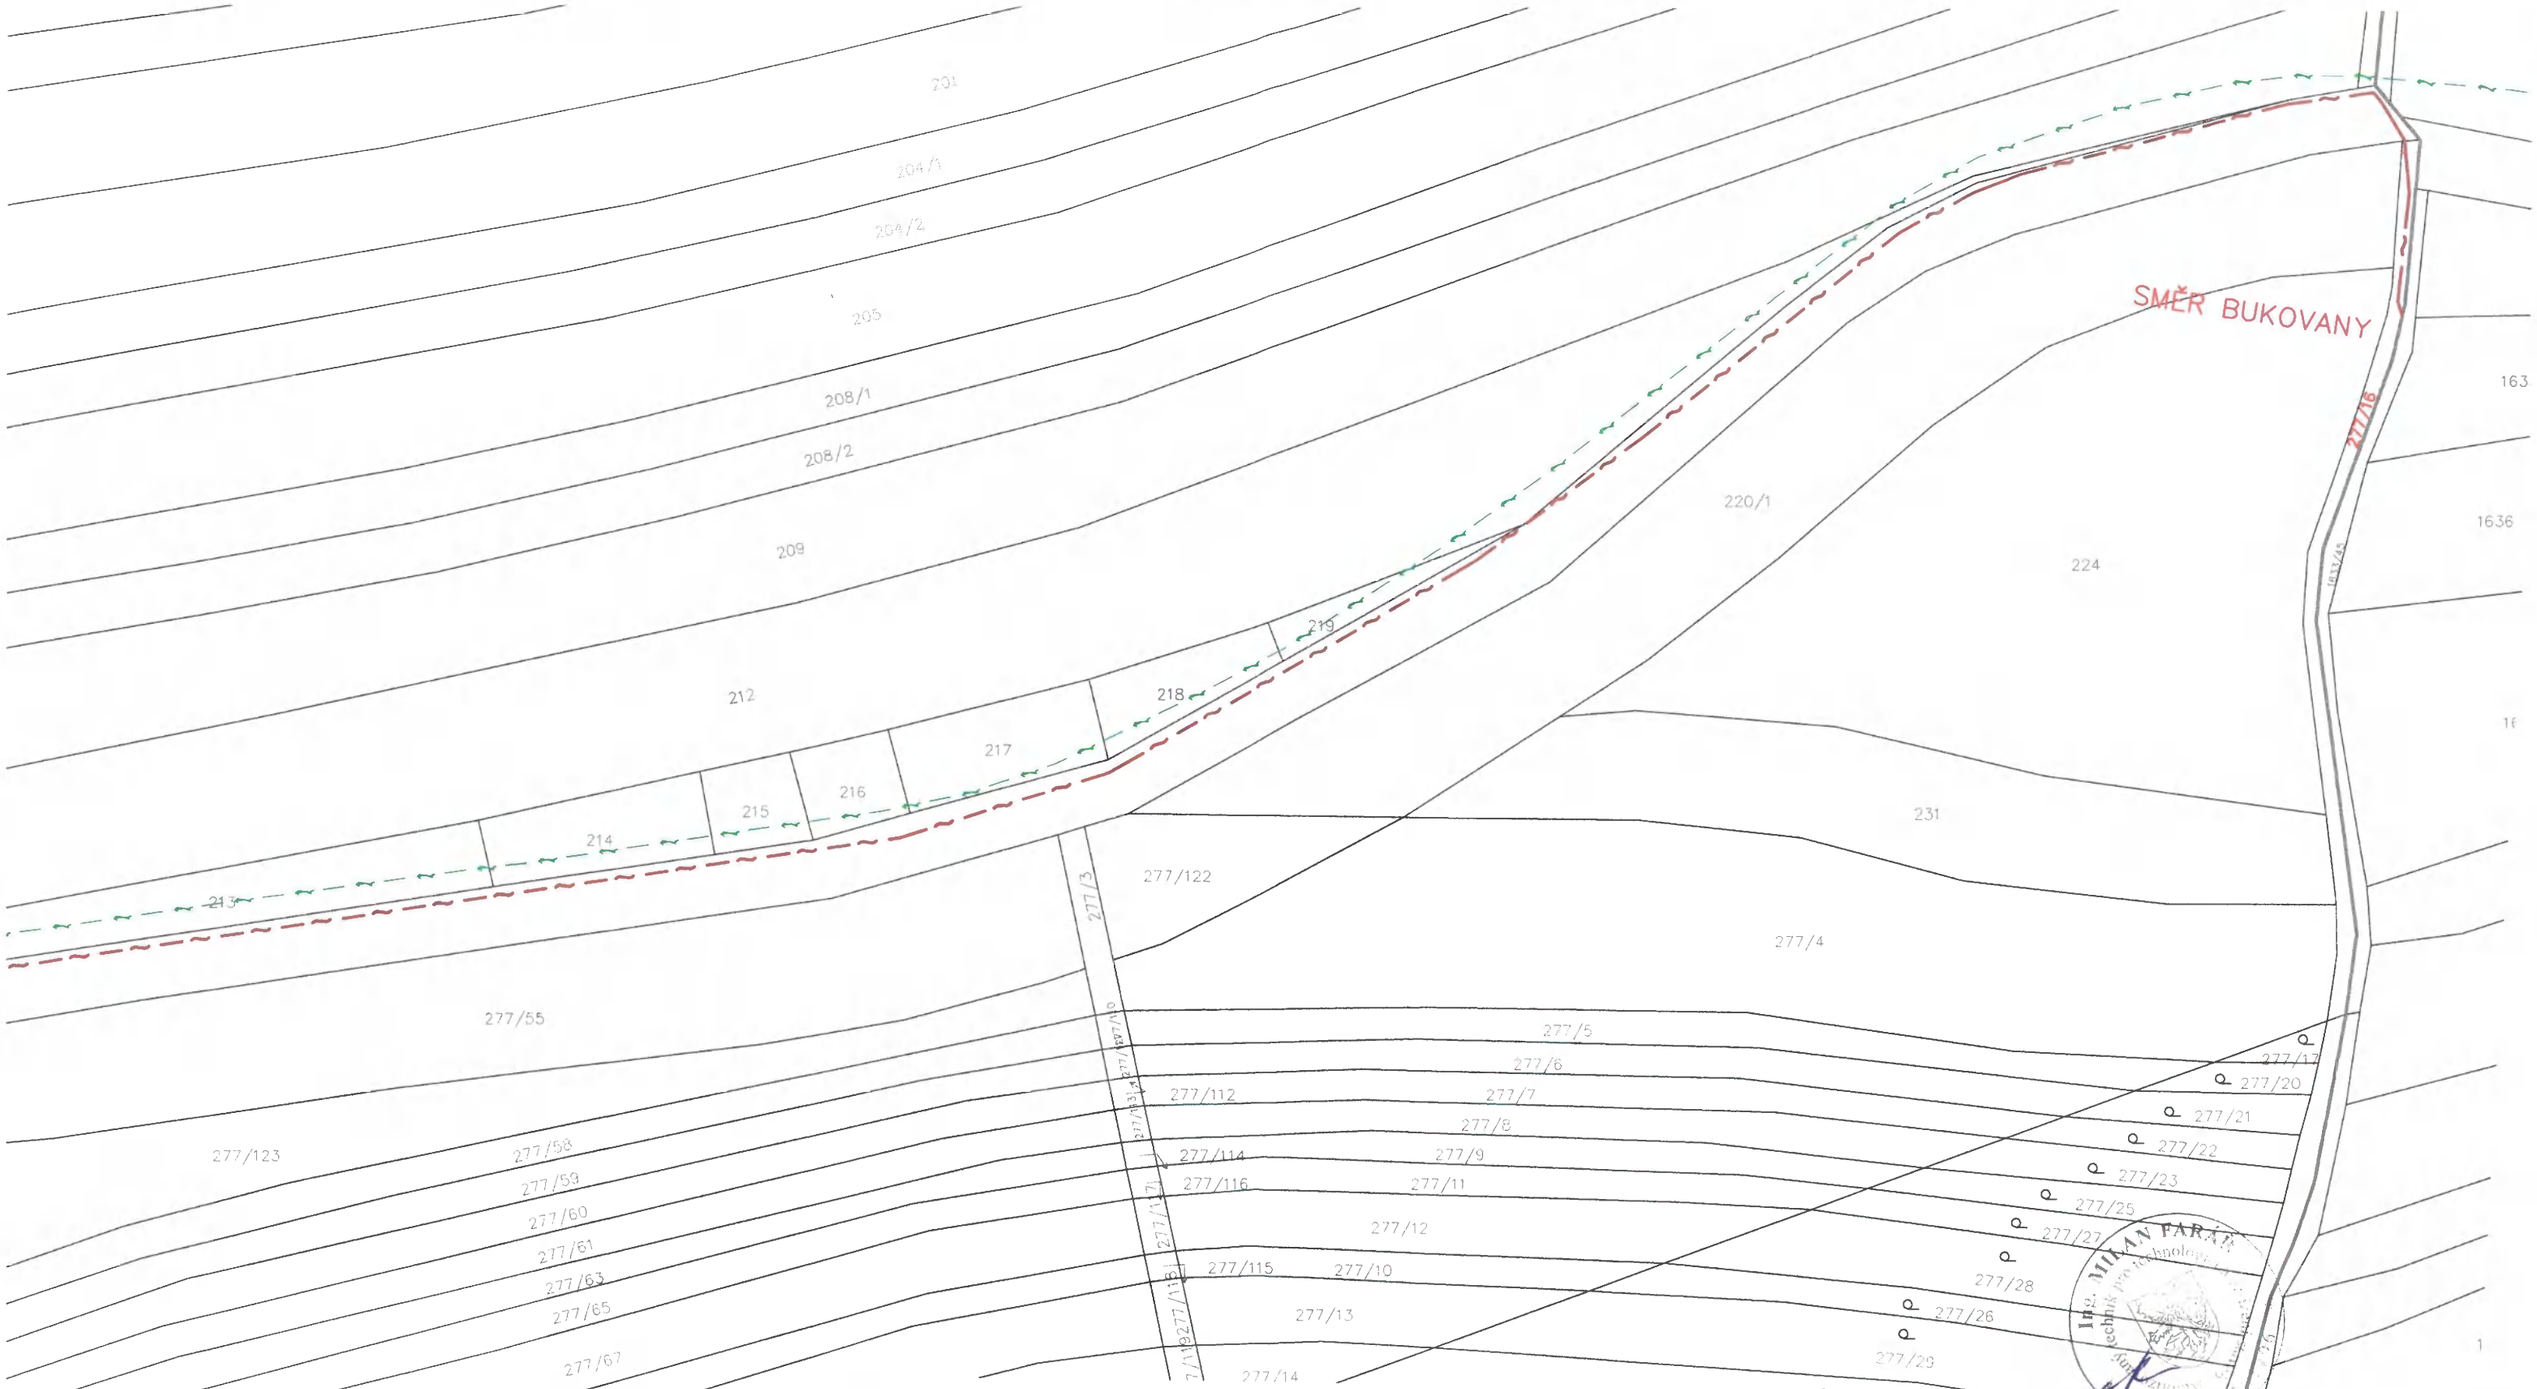

LEGENDA SÍTÍ

- NOVÝ PODZEMNÍ SDĚL.KABEL–PÁTEŘ (GTNET)
- NOVÝ PODZEMNÍ SDĚL.KABEL–ROZVOD (GTNET)
- NN,VN,VVN NADZEMNÍ VEDENÍ (EGD)
- NN,VN,SDĚL. KABEL–PODZEMNÍ VEDENÍ (EGD)
- SDĚL.PODZ.–NEZAMĚŘENÝ,MIMO PROVOZ(CETIN)
- SDĚL. KABEL–PODZEMNÍ (CETIN)
- SDĚL. KABEL–NADZEMNÍ (CETIN)
- VODOVOD (VAK HODONÍN)
- KANALIZACE (VAK HODONÍN)
- PLYNOVOD–NTL,STL.VTL (GASNET)

S

LEGENDA OZNAČENÍ POZEMKŮ

601/1 PŘÍMO DOTČENÉ POZEMKY

489 SOUSEDNÍ POZEMKY NEPŘÍMO DOTČENÉ

ODPOVĚDNÝ PROJEKTANT ING. MILAN FARÁŘ	PROJEKTANT STAVBY ING. PETR JANÍK TEL: 774 990 119 E-MAIL:JANIK-PETR@SEZNAM.CZ	ING. PETR JANÍK LIBUŠINA 544/3 690 02 BŘECLAV
INVESTOR: GT NET S.R.O. KOLLÁROVA 277, 697 01 KYJOV IČ: 26972832	FORMÁT	A3
MÍSTO STAVBY: K.Ú. OSTROVÁNKY [716111]	DATUM	3 . 2024
ROZVOD OPTICKÉ SÍTĚ V OBCI OSTROVÁNKY	STUPEŇ	DÚR
	DOKUMENTACE	C.2,C.3
KATASTRÁLNÍ A KOORDINAČNÍ SITUACE	MĚŘÍTKO	VÝKRES Č.
	1:1000	07