


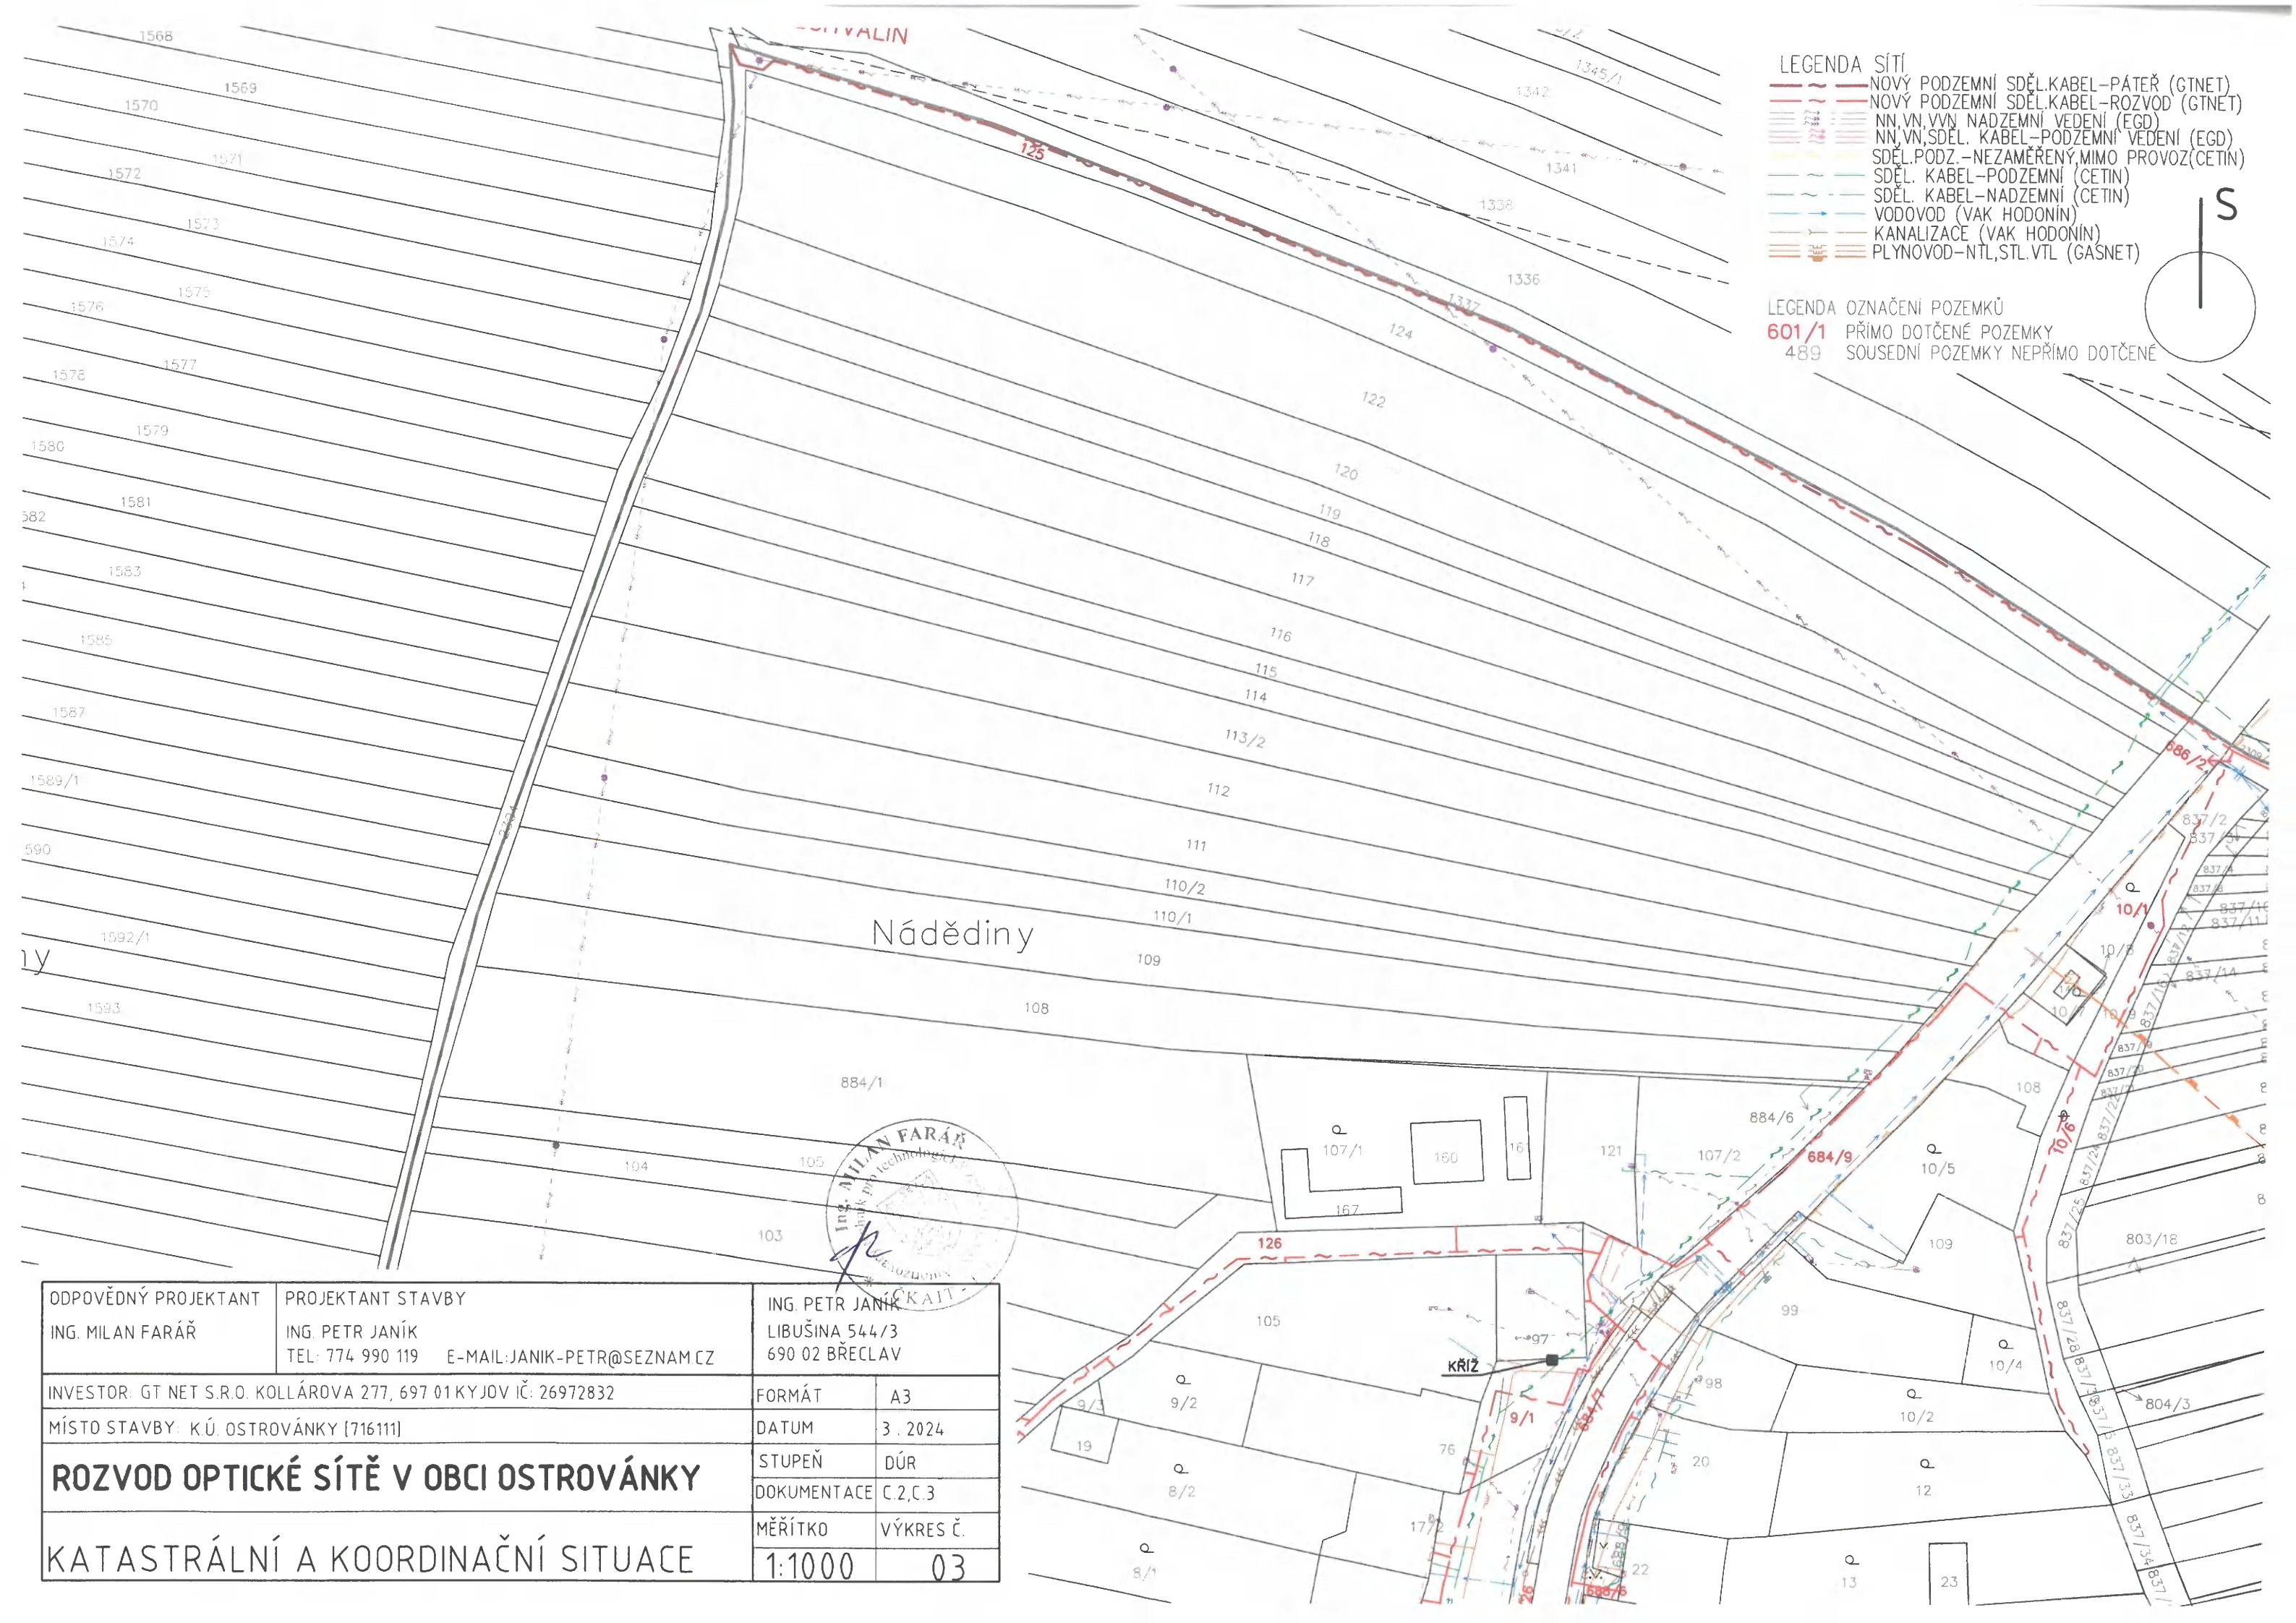

- LEGENDA SÍTÍ
- NOVÝ PODZEMNÍ SĐĚL.KABEL-PÁTEŘ (GTNET)
 - NOVÝ PODZEMNÍ SĐĚL.KABEL-ROZVOD (GTNET)
 - NN,VN,VVN NADZEMNÍ VEDENÍ (EGD)
 - NN,VN,SĐĚL. KABEL-PODZEMNÍ VEDENÍ (EGD)
 - SĐĚL.PODZ.-NEZAMĚŘENÝ,MIMO PROVOZ(CETIN)
 - SĐĚL. KABEL-PODZEMNÍ (CETIN)
 - SĐĚL. KABEL-NADZEMNÍ (CETIN)
 - VODOVOD (VAK HODONÍN)
 - KANALIZACE (VAK HODONÍN)
 - PLYNOVOD-NTL,STL,VTL (GASNET)

- LEGENDA OZNAČENÍ POZEMKŮ
- 601/1 PŘÍMO DOTČENÉ POZEMKY
 - 489 SOUSEDNÍ POZEMKY NEPŘÍMO DOTČENÉ

ODPOVĚDNÝ PROJEKTANT	PROJEKTANT STAVBY	ING. PETR JANÍK	
ING. MILAN FARÁŘ	ING. PETR JANÍK	LIBUŠINA 544/3	
	TEL: 774 990 119	E-MAIL: JANIK-PETR@SEZNAM.CZ	
INVESTOR: GT NET S.R.O. KOLLÁROVA 277, 697 01 KYJOV IČ: 26972832	FORMÁT	A3	
MÍSTO STAVBY: K.Ú. OSTROVÁNKY [716111]	DATUM	3. 2024	
ROZVOD OPTICKÉ SÍTĚ V OBCI OSTROVÁNKY	STUPEŇ	DŮR	
	DOKUMENTACE	C.2,C.3	
	MĚŘÍTKO	VÝKRES Č.	
KATASTRÁLNÍ A KOORDINAČNÍ SITUACE	1:1000	03	