

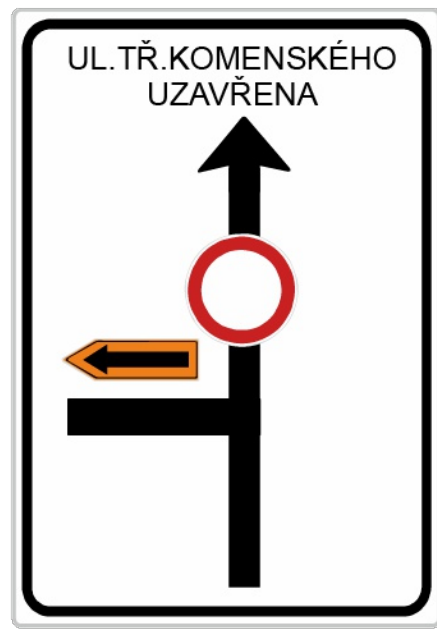


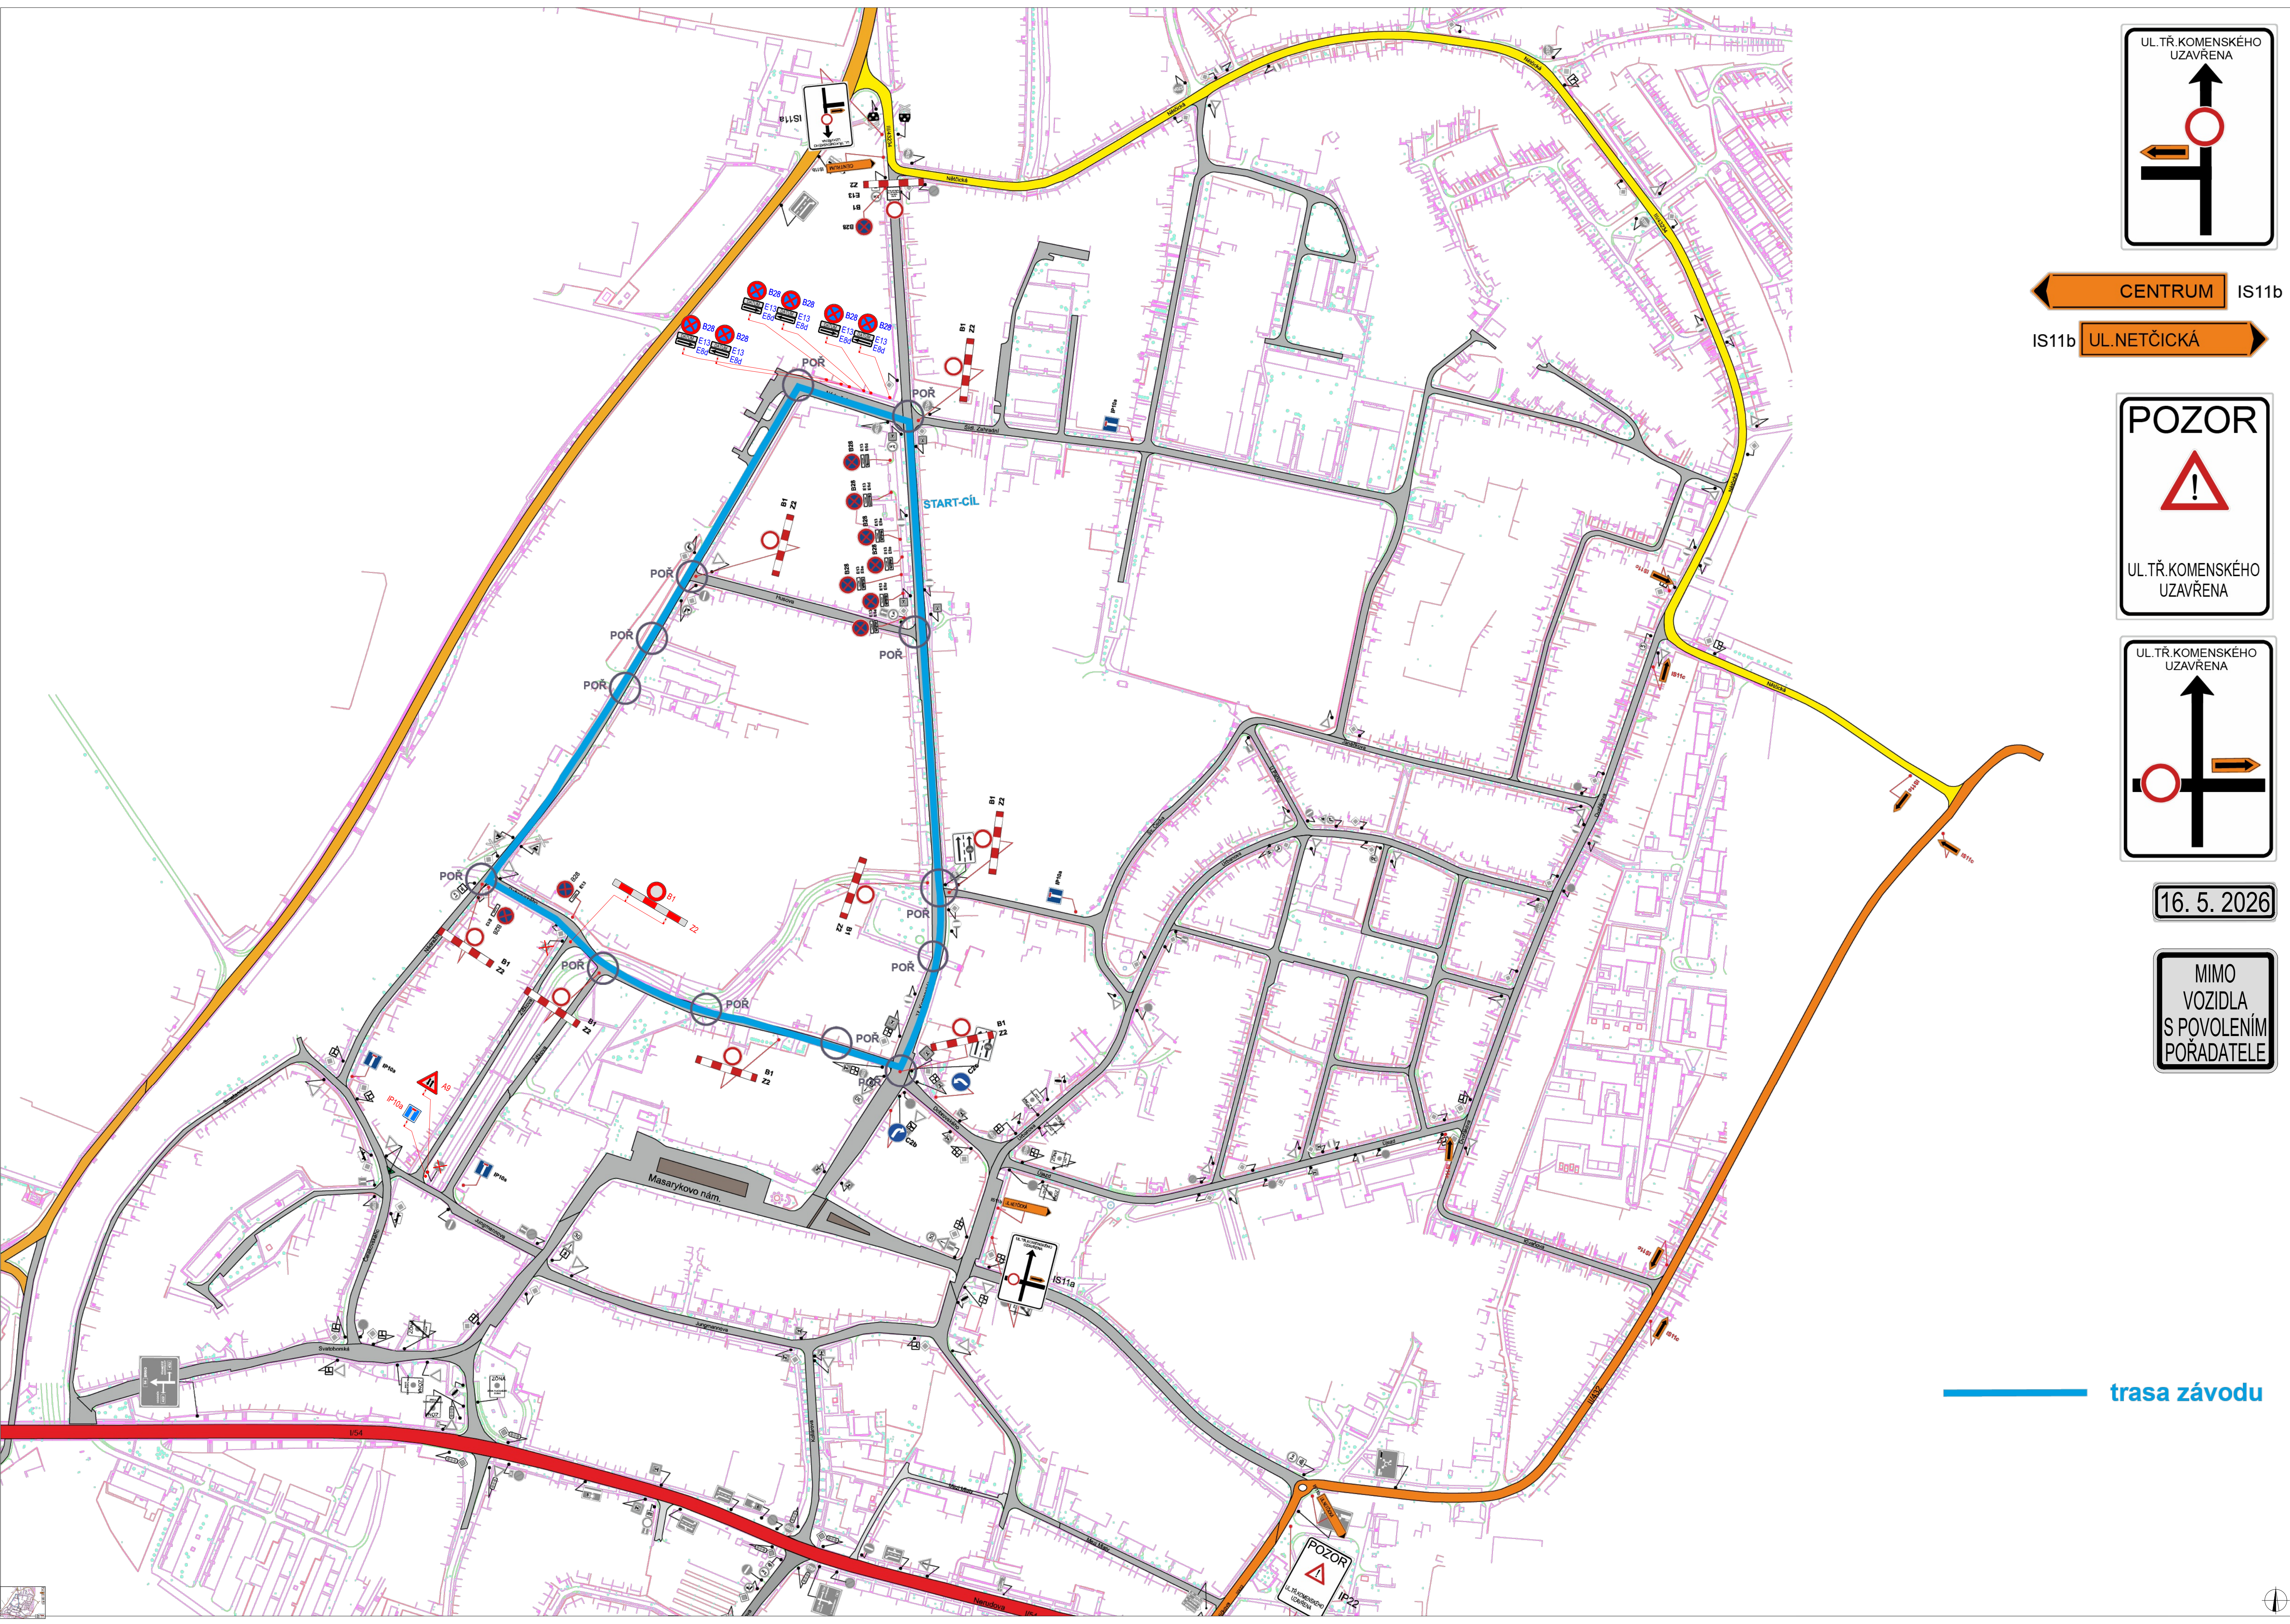

CENTRUM IS11b
IS11b UL.NETČICKÁ

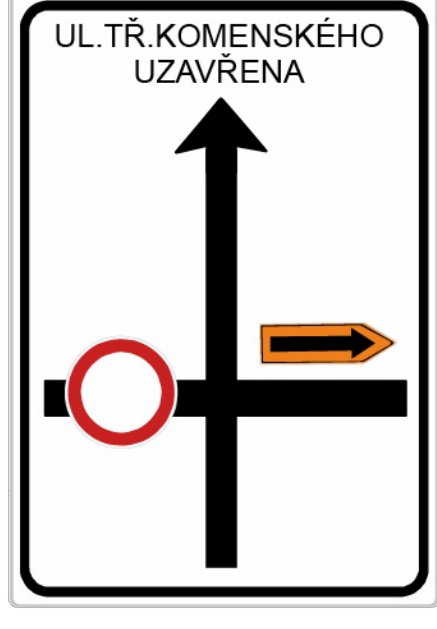

16. 5. 2026

MIMO VOZIDLA S POVOLENÍM POŘADATELE

trasa závodu

POLICIE ČESKÉ REPUBLIKY - KRP		
PLATNOST TOHOTO VYJÁDRĚNÍ JE 1 ROK. V dne	SOUHLASÍME S PDZ, ZUK, UZAVÍRKOU A OBJÍZDNOU TRASOU. V dne	SOUHLASÍME S PDZ, ZUK, UZAVÍRKOU A OBJÍZDNOU TRASOU. V dne
SITUACE ŠÍŘŠÍCH VZTAHŮ		

- LEGENDA
- TRVALE SVISLÉ DOPRAVNÍ ZNAČENÍ
 - DOČASNĚ ZNEPLATNĚNÉ TRVALE SVISLÉ DOPRAVNÍ ZNAČENÍ
 - NAVRŽENÉ PŘECHODNÉ SVISLÉ DOPRAVNÍ ZNAČENÍ
 - TRASA ZÁVODU
 - POŘADATELSKÁ SLUŽBA
 - NAVRŽENÉ PŘECHODNÉ SVISLÉ DOPRAVNÍ ZNAČENÍ
 - E13 7 DNI PŘED UZAVÍRKOU

VYPRACOVAL: Michaela Bendová				DoZBos s.r.o. Průmyslová 2641/12 680 01 Boskovice Tel.: 604 791 391 E-mail: bendova@dozbos.cz www.dozbos.cz	
KONTROLOVAL: Ing. Mgr. Josef Janík				NÁZEV AKCE: 33. ročník MCZ Na kole regionem Kyjovské Slovácko	
NÁZEV AKCE: 33. ročník MCZ Na kole regionem Kyjovské Slovácko		DATUM: 02/2026		FORMAT: 1050 x 594	
NÁZEV PŘÍLOHY: SITUACE DOPRAVNĚ-INŽENÝRSKÝCH OPATŘENÍ		ČÍSLO ZÁKAZKY:		ČÍSLO PŘÍLOHY: 1	
OBSAH: SOBOTA 16. 5. 2026					